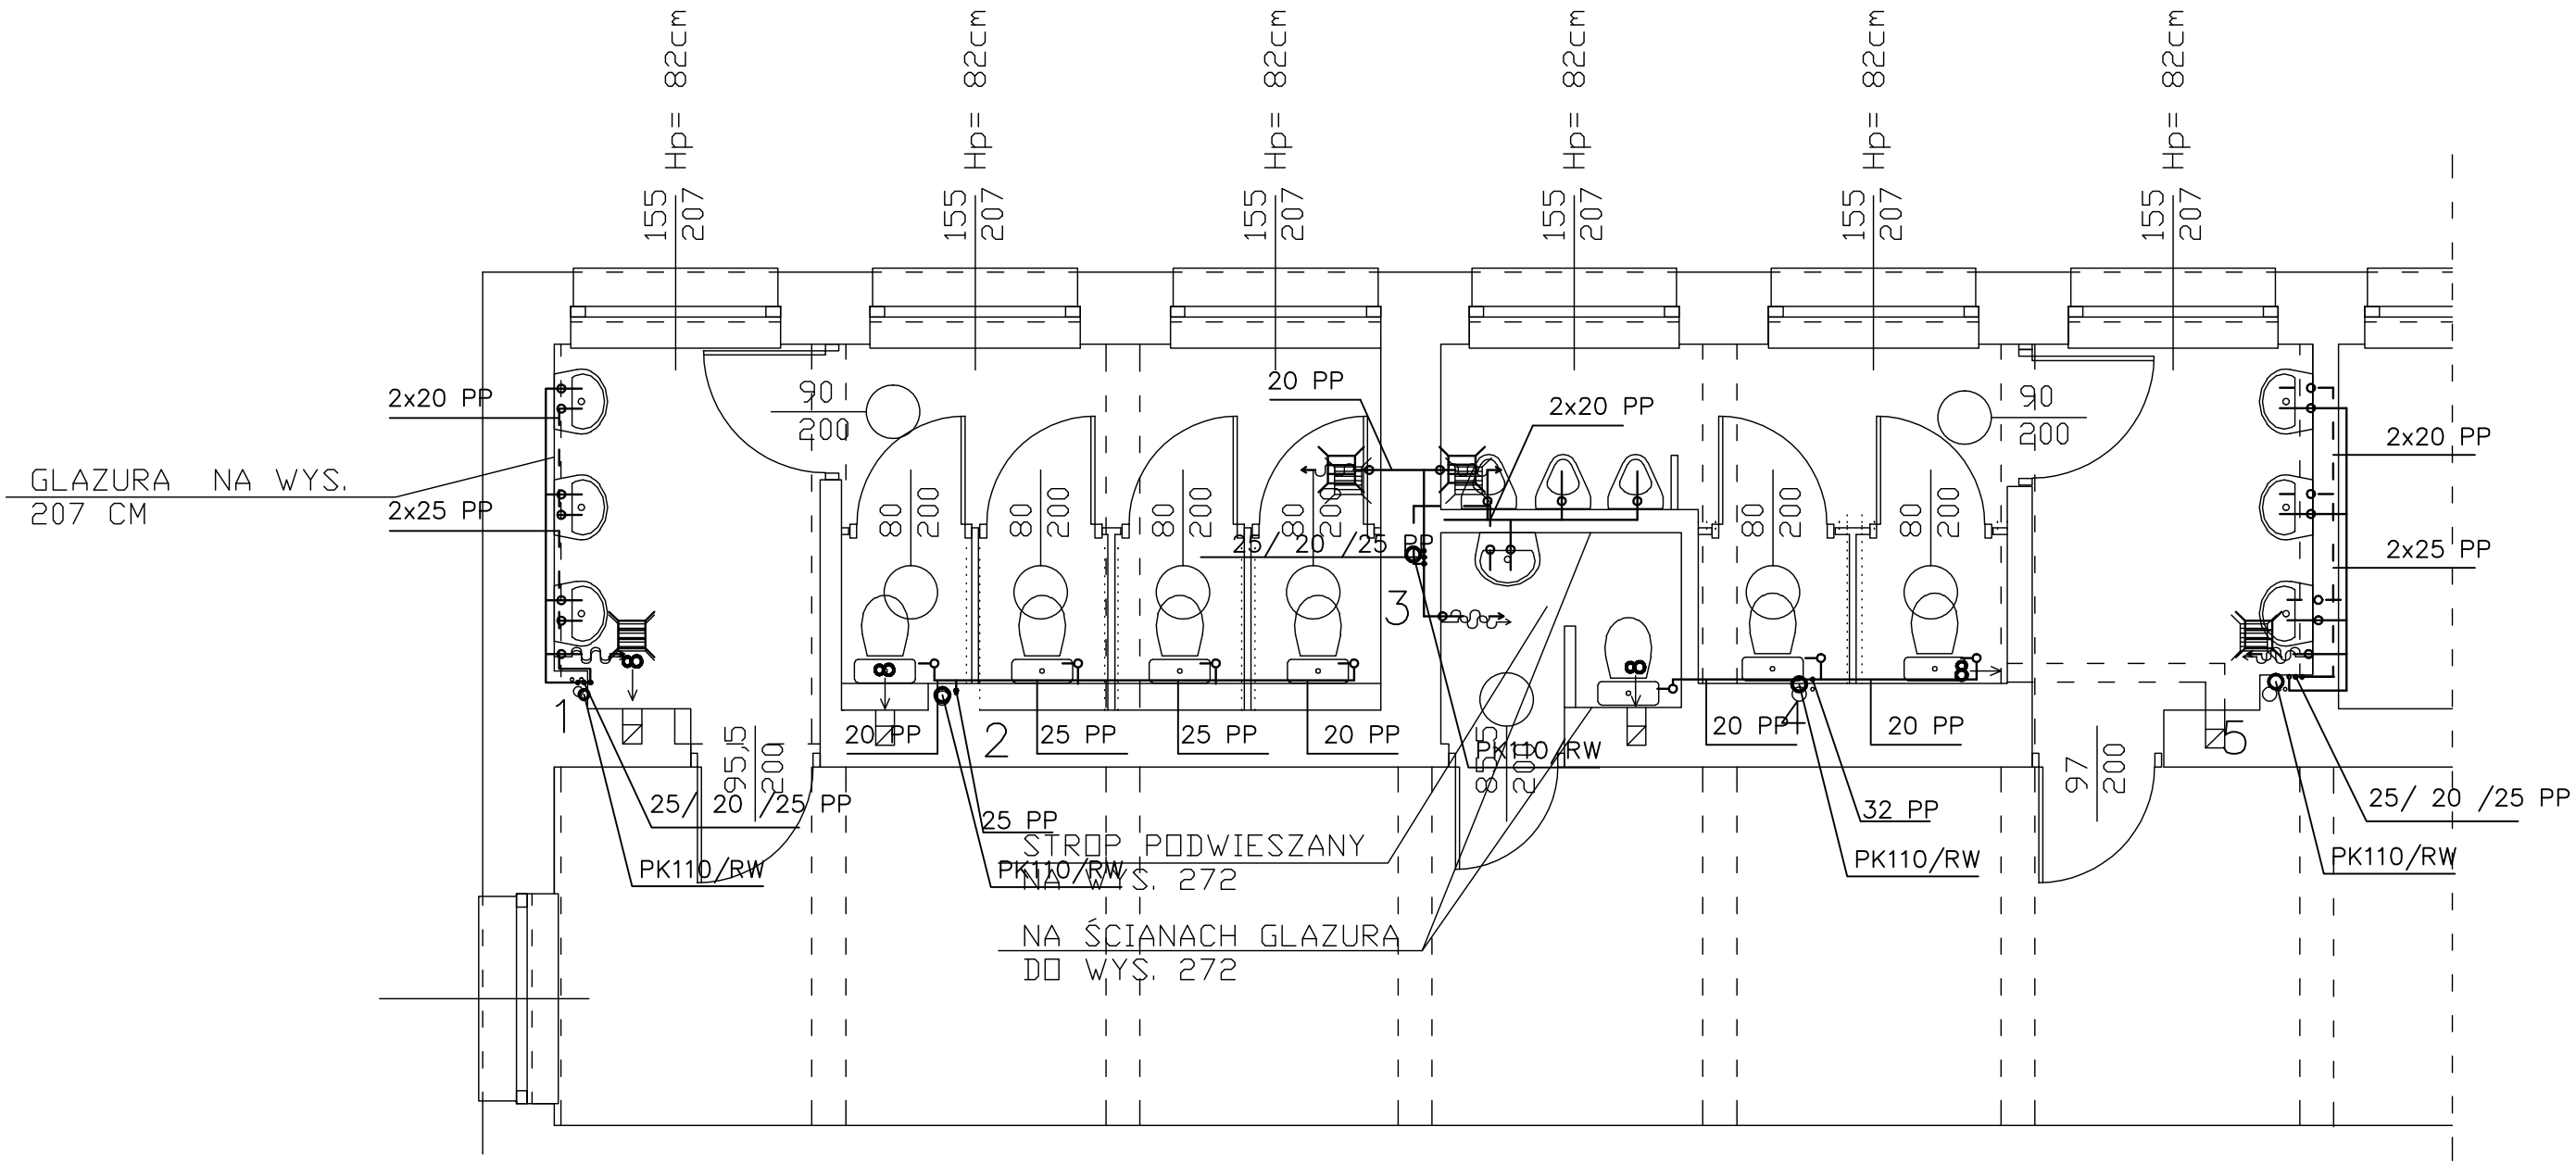

OZNACZENIA :

———	proj.przewody wody zimnej
– – – – –	proj.przewody wody ciepłej użytkowej
–·–·–·–·–·–	proj.przewody wody ciepłej cyrkulacyjnej
PK110/RW°	proj.pion kanalizacyjny zakończony rurą wywiewną wyprowadzoną ponad dach

tytuł rysunku	RZUT I-GO PIĘTRA - INWENTARYZACJA OŚWIETLENIA I GNIAZD	1:50
inwestycja	PB - PRZEBUDOWA WĘZŁÓW SANITARNYCH W SZKOLE PODSTAWOWEJ NR 174 im. JANA MACHULSKIEGO W ŁODZI PRZY UL.GAŁCZYŃSKIEGO 6	LIPIEC 2015
inwestor	SZKOŁA PODSTAWOWA NR 174 im. JANA MACHULSKIEGO ŁÓDŹ, UL.GAŁCZYŃSKIEGO 6	
Instalacje wod-kan - projektant: techn. Andrzej Gaj Upr. Bud. Nr 67/87/Wł. Upr. Bud. Nr 192/88/Wł.		nr rys. 2