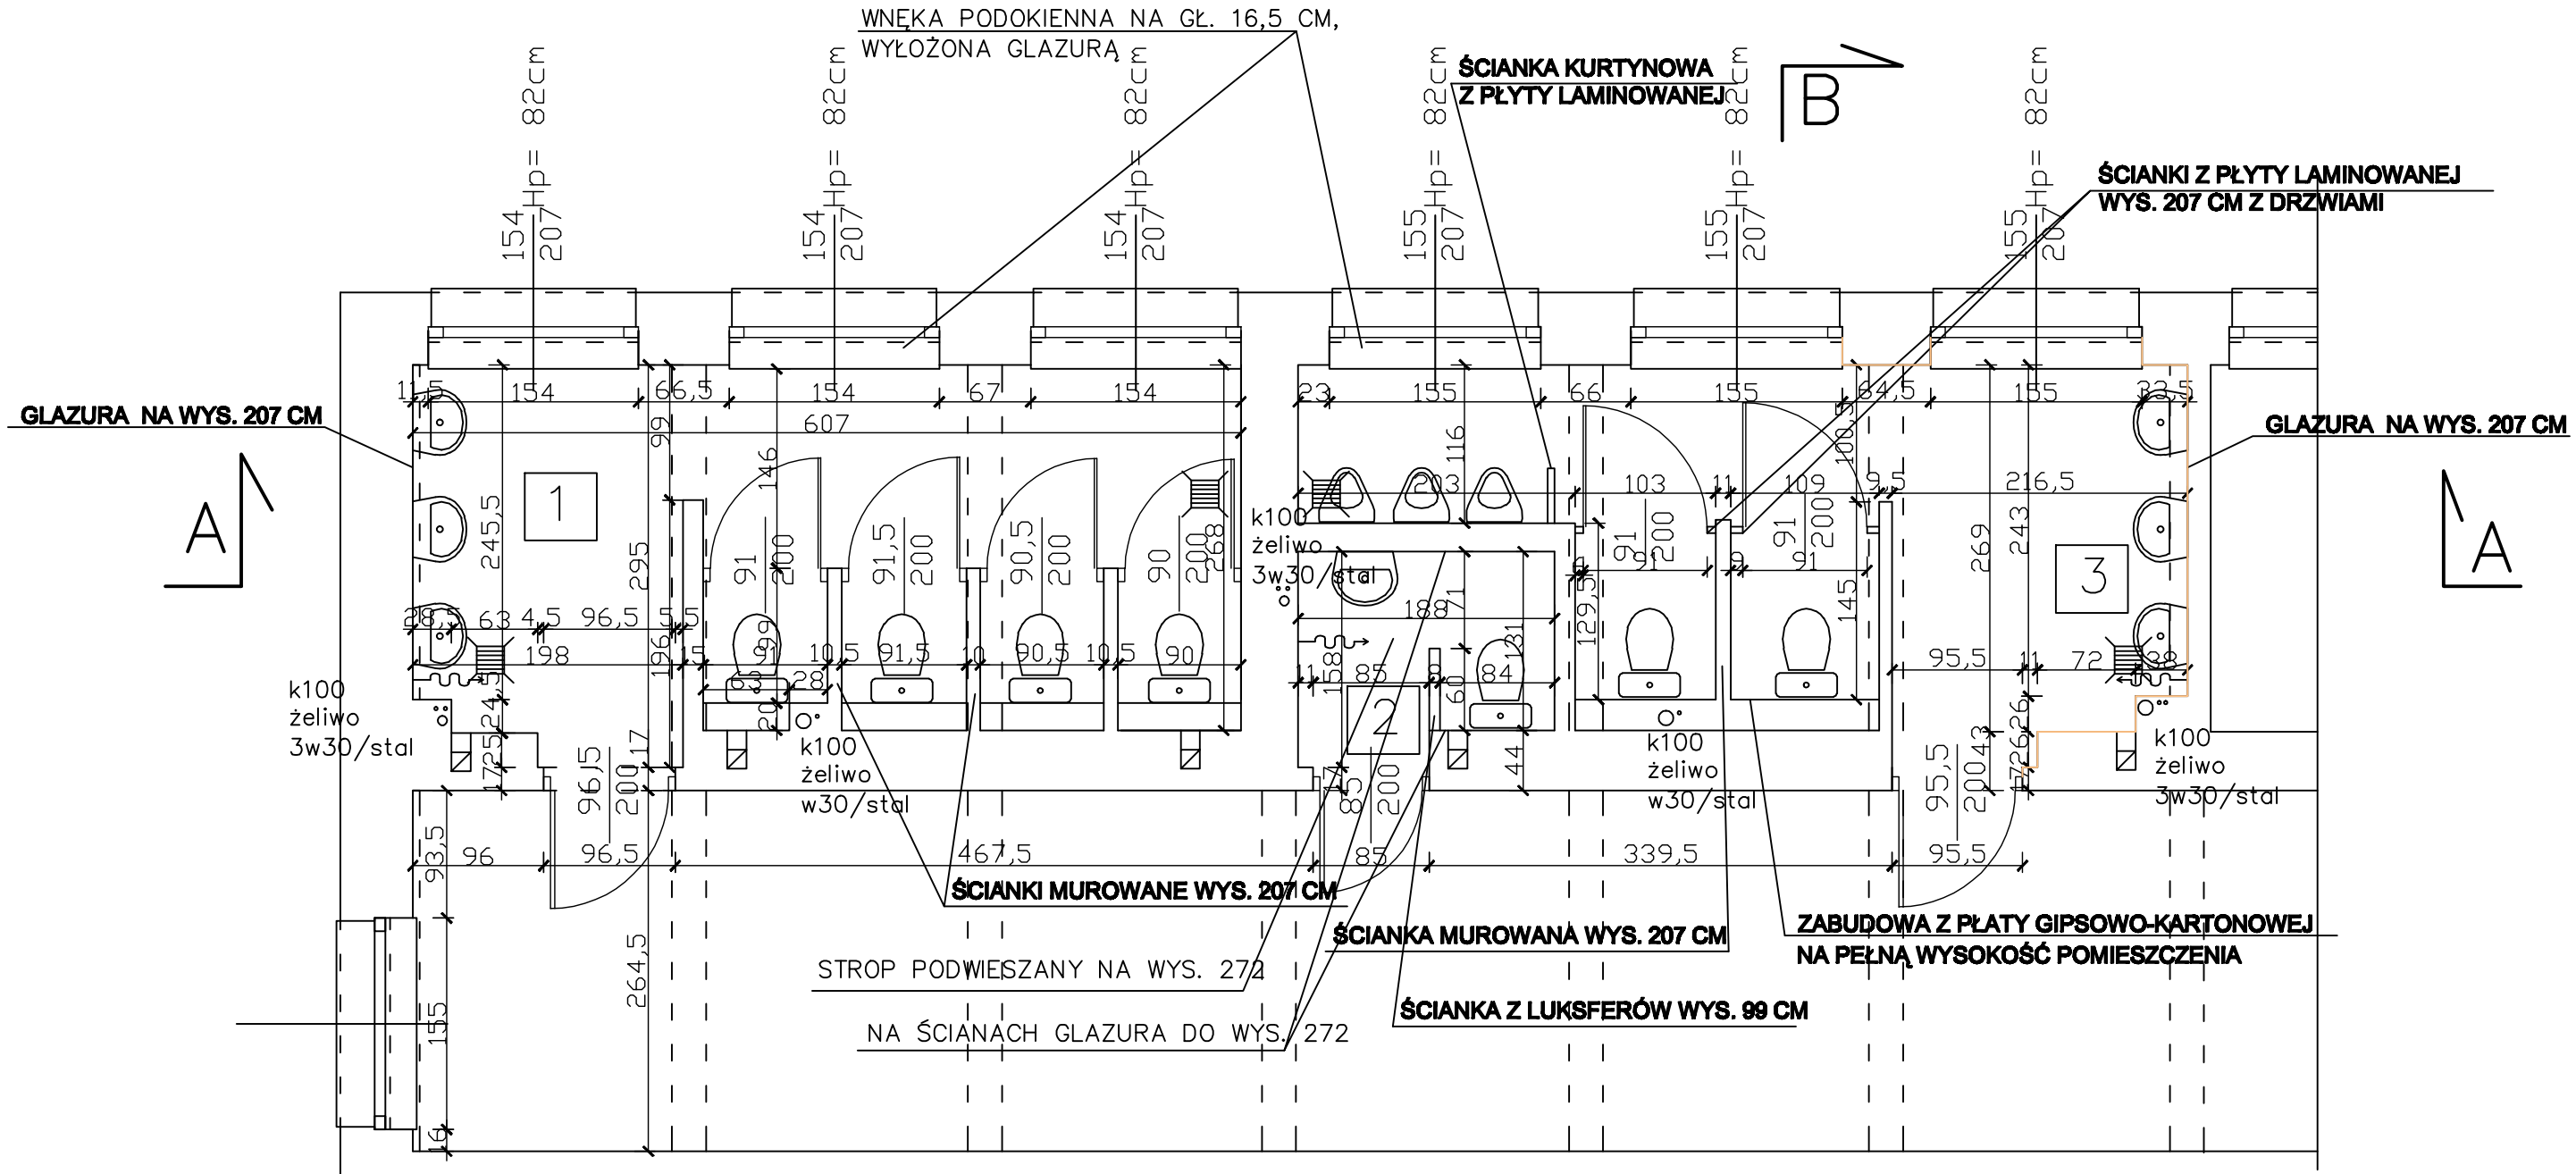

1	WC DZIEWCZĄT
15,82 M²	TERAKOTA

2	WC PERSONELU
2,72 M²	TERAKOTA

3	WC CHŁOPCÓW
13,78 M²	TERAKOTA

POWIERZCHNIA TERAKOTY - 32,32 m2
POWIERZCHNIA GLAZURY - 118,40 m2
POWIERZCHNIA SUFITU I PODCIĄGÓW - 41,32 m2
POWIERZCHNIA ŚCIAN - 23,91 m2
POWIERZCHNIA STROPU PODWIESZONEGO - 2,72 m2

tytuł rysunku	RZUT PARTERU- INWENTARYZACJA BUDOWLANA I URZĄDZEŃ SANITARNYCH	1:50
inwestycja	PB - PRZEBUDOWA WĘZŁÓW SANITARNYCH W SZKOLE PODSTAWOWEJ NR 174 im. JANA MACHULSKIEGO W ŁODZI PRZY UL.GAŁCZYŃSKIEGO 6	LIPIEC 2015
inwestor	SZKOŁA PODSTAWOWA NR 174 im. JANA MACHULSKIEGO ŁÓDŹ, UL.GAŁCZYŃSKIEGO 6	
architektura - projektant: mgr inż. arch. Mirosława Herczyńska Upr. Bud. Nr 351/90/Wł. Upr. Bud. Nr 1998/Wł.		nr rys. 1